


# Der kleinste Turm – der dritte Holdermeyerturm

# DÄCHLITURM

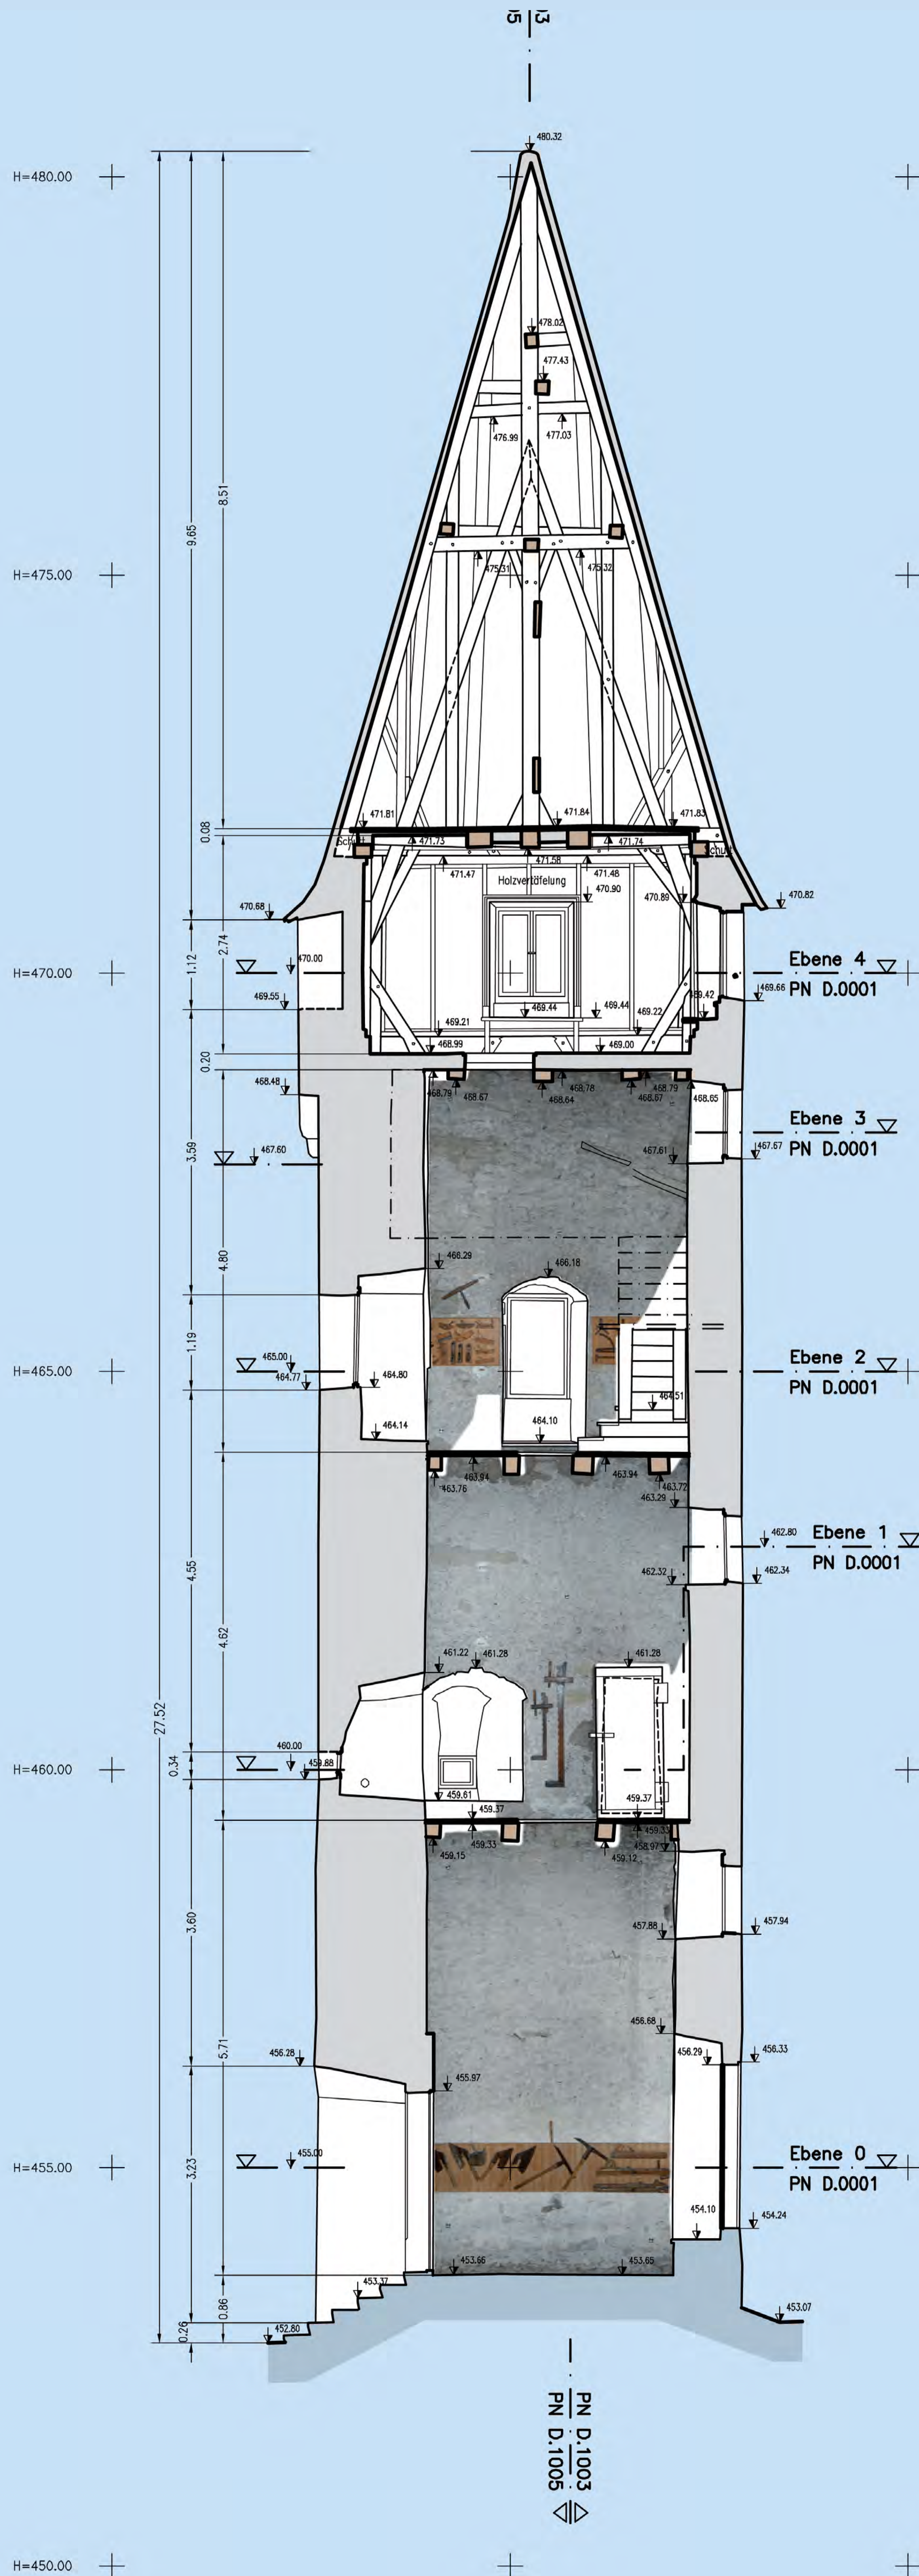

**Baujahr** Vermutlich vor 1408 erbaut

**Höhe** 27.52 m

**Grundfläche** Unten 7.22 m x 5.35 m, oben 7.81 m x 5.75 m

**Mauerstärke** 0.75 bis 1.37 m

**Geschosse** 4

**Letzte Restaurierung** 1936-1969 diverse Ausbauten im Turm  
1985 Restaurierung der Zunftstube  
Restaurierung aussen notwendig

**Eigentümerin** Stadt Luzern

**Nutzung** Mieter «Verband Schweizerischer Schreinermeister»

**Miete von Räumen für Privatpersonen und Organisationen grundsätzlich möglich**

**Geschichte** 1625 Lagerung von Pulver

**Besonderheit** Ursprünglich Chutzeturm («Chuz» = Signal) genannt, anschliessend «Dritter Holdermeyerturm»