


# Das «eiserne Männli»

# MÄNNLITURM

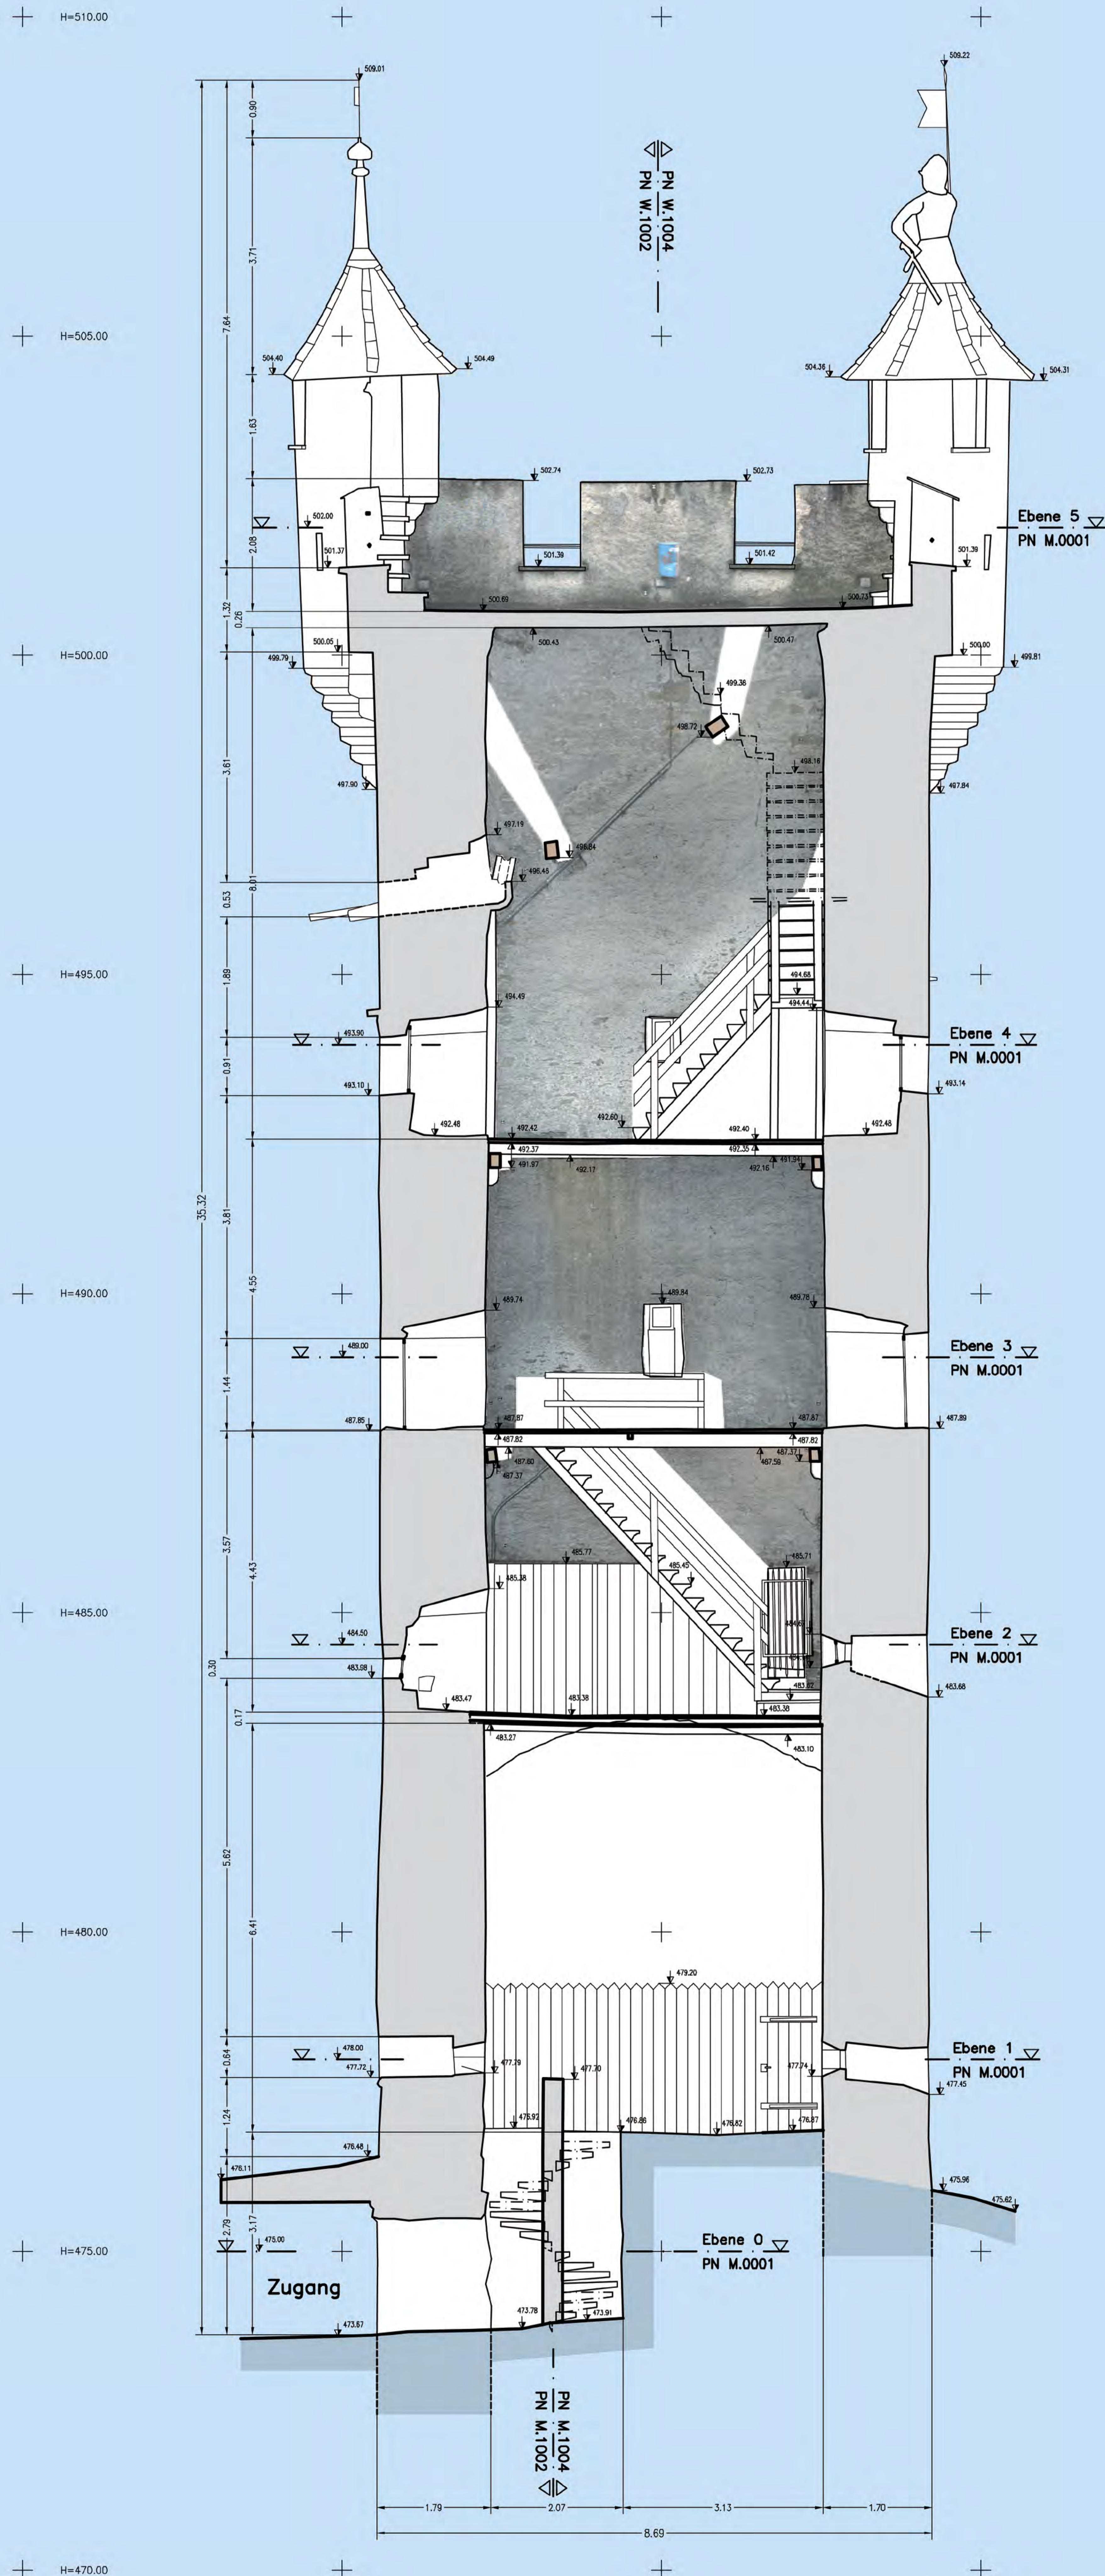

**Baujahr** Im 14. Jahrhundert, genaues Jahr nicht bekannt

**Höhe** 33.79 m  
(bzw. 35.2 m inklusive Zugang im UG)

**Grundfläche** Unten 8.81 m x 7.51 m, oben 9.51 m x 7.36 m

**Mauerstärke** 0.59 bis 1.74 m

**Geschosse** 5 (bzw. 6 mit UG)

**Letzte Restaurierung** 1951 (nach Blitzschlag), erneute Restaurierung notwendig

**Eigentümerin** Stadt Luzern

**Nutzung** Kostenlos öffentlich zugänglich von Karfreitag bis 1. November jeweils 08:00 Uhr bis 19:00 Uhr (seit 1978)

**Geschichte**  
**1930** Elektrische Turmbeleuchtung aussen  
**1934** Einbau Betondecke anstelle Ziegeldach  
**1977** Erstellung des unterirdischen Zugangs  
**1978** Neu für die Öffentlichkeit zugänglich (erste Diskussion im Grossen Stadtrat im Jahr **1926**)

**Besonderheit**  
 Einziger Turm mit einem «Flachdach». Unveränderte Gestalt seit dem 15. Jahrhundert.