


Der erste Holdermeyerturm

PULVERTURM

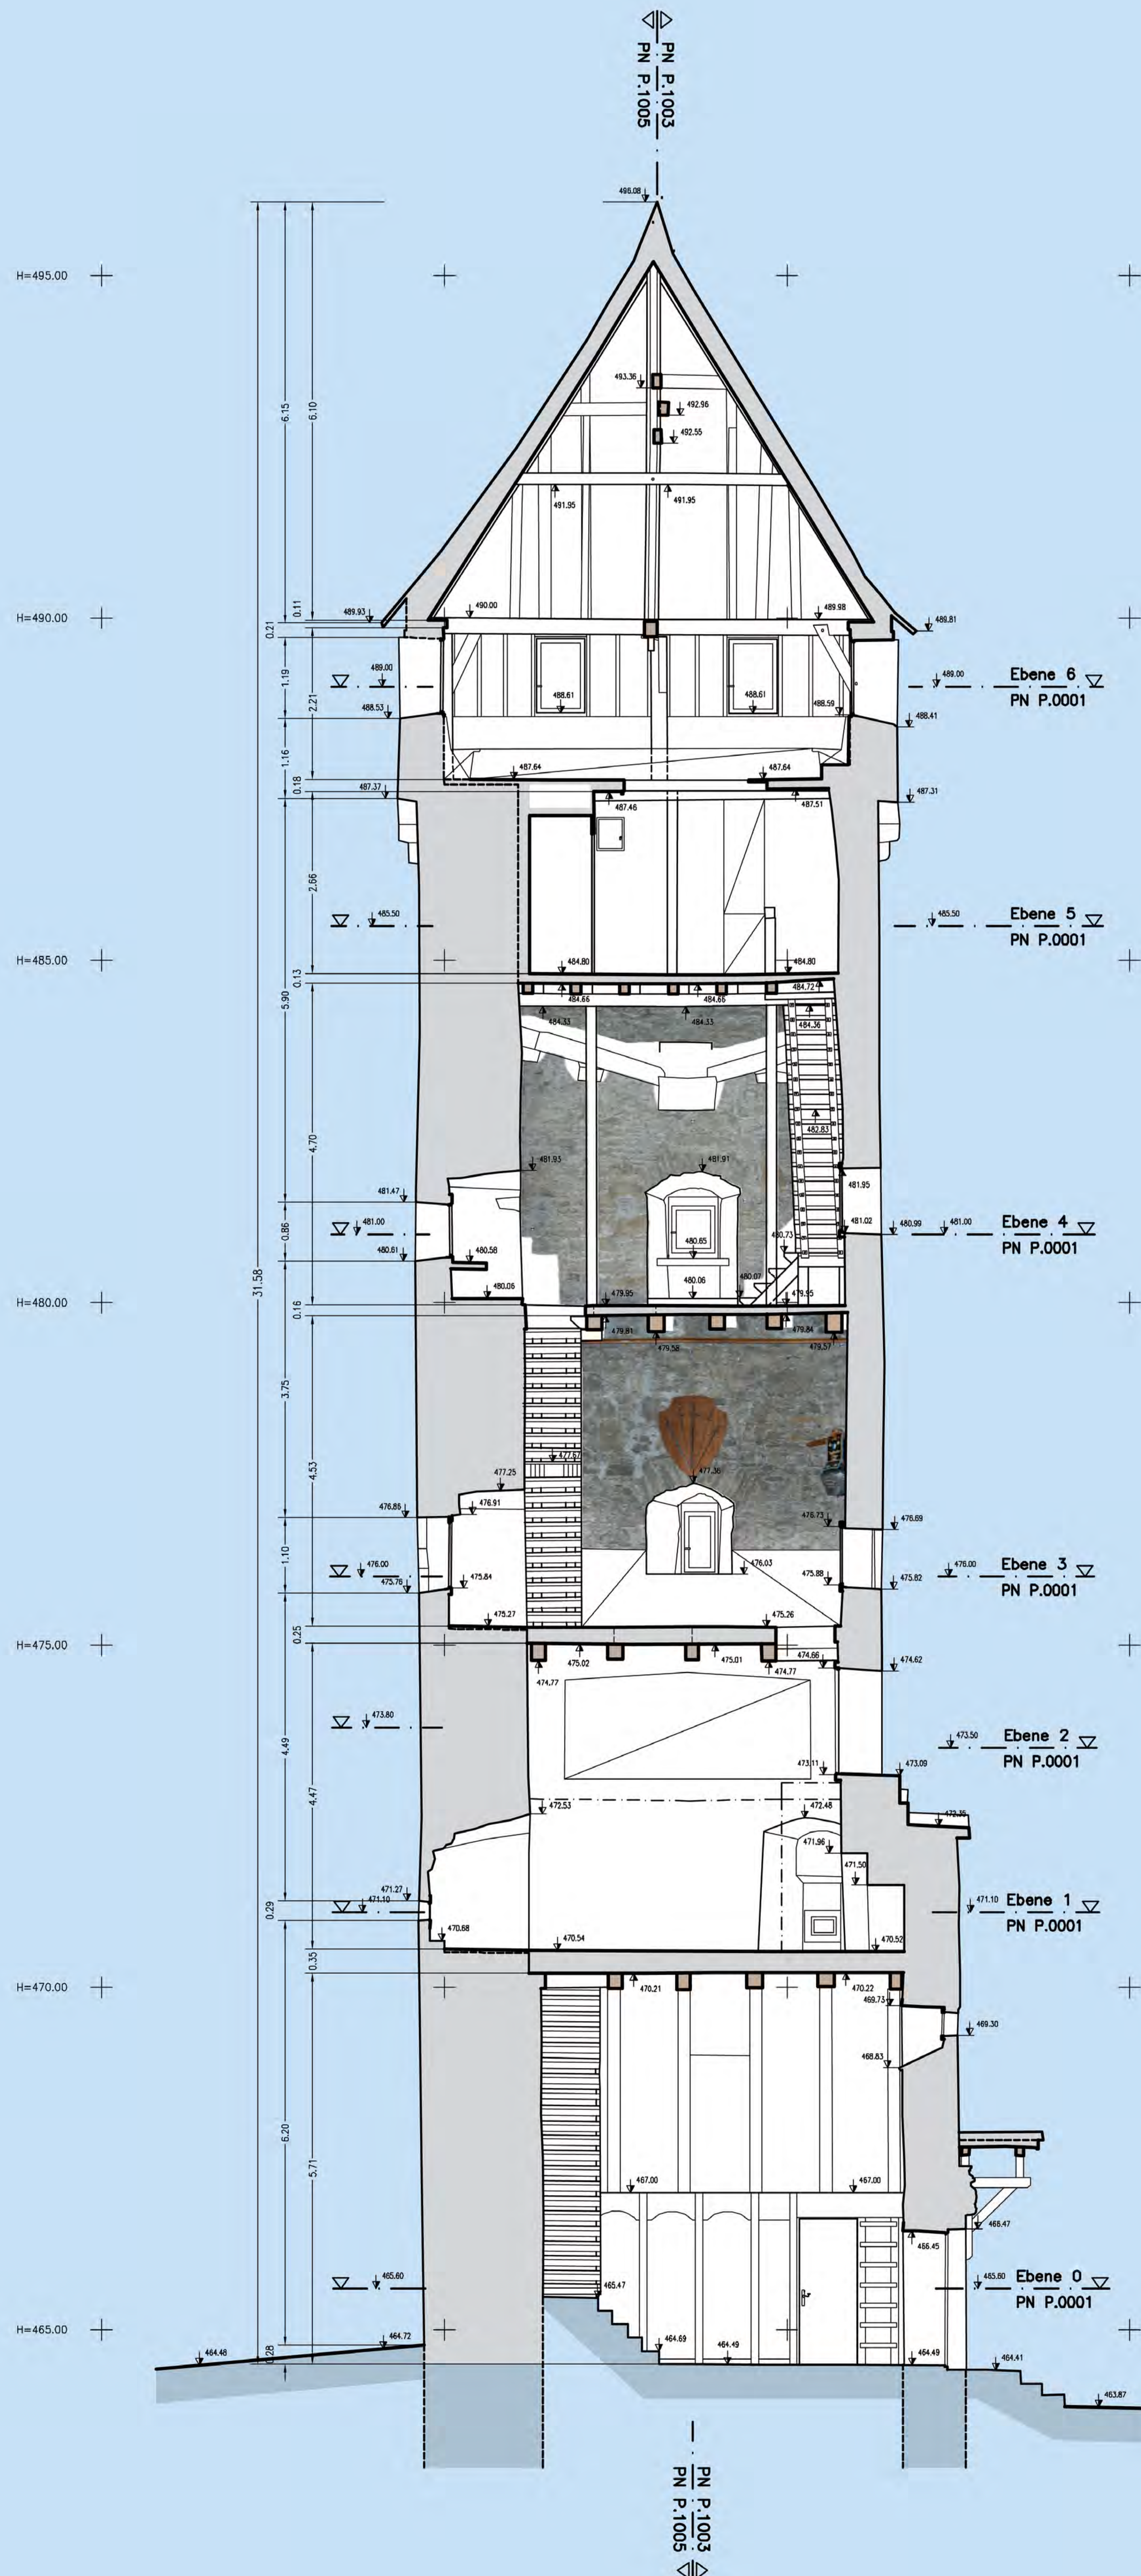

Baujahr	1408
Höhe	31.68 m
Grundfläche	Unten 9.09 m x 7.99 m, oben 9.61 m x 7.50 m
Mauerstärke	0.65 bis 1.90 m
Geschosse	6
Letzte Restaurierung	1978 (innen), Restaurierung aussen notwendig
Eigentümerin	Stadt Luzern
Nutzung	Mieter «Wey-Zunft», seit 1. Januar 1975

Miete von Räumen für Privatpersonen und Organisationen grundsätzlich möglich

Geschichte
1944-1980 wurden die 141 Hofbrückenbilder hier gelagert

Besonderheit
Ursprünglich benannt nach dem anstossenden Gartenbesitzer Jost Holdermeyer, Säckelmeister 1576-1579 und Schultheiss 1598/99

Gerüchte, wonach hier ein Schloss Tannberg gestanden haben soll, sind nicht belegt